

HOUTSE Pracht


LEKKER WONEN OP HOUTSE GROND



HOUTSE Pracht

LEKKER WONEN OP HOUTSE GROND

bestaande situatie
schaal 1:200

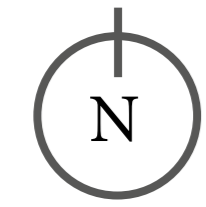


HOUTSE Pracht

LEKKER WONEN OP HOUTSE GROND

nieuwe situatie

schaal 1:200

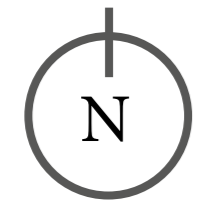

planning (onder voorbehoud)


Q2 2023	Anterieure overeenkomst
Q3/4 2023	Bestemmingsplan
Q1 2024	Omgevingsvergunning
Q1 2024	Start verkoop
Q3 2024	Start bouw

woningen 1:50


type A - rijwoning



type C - tweekapper

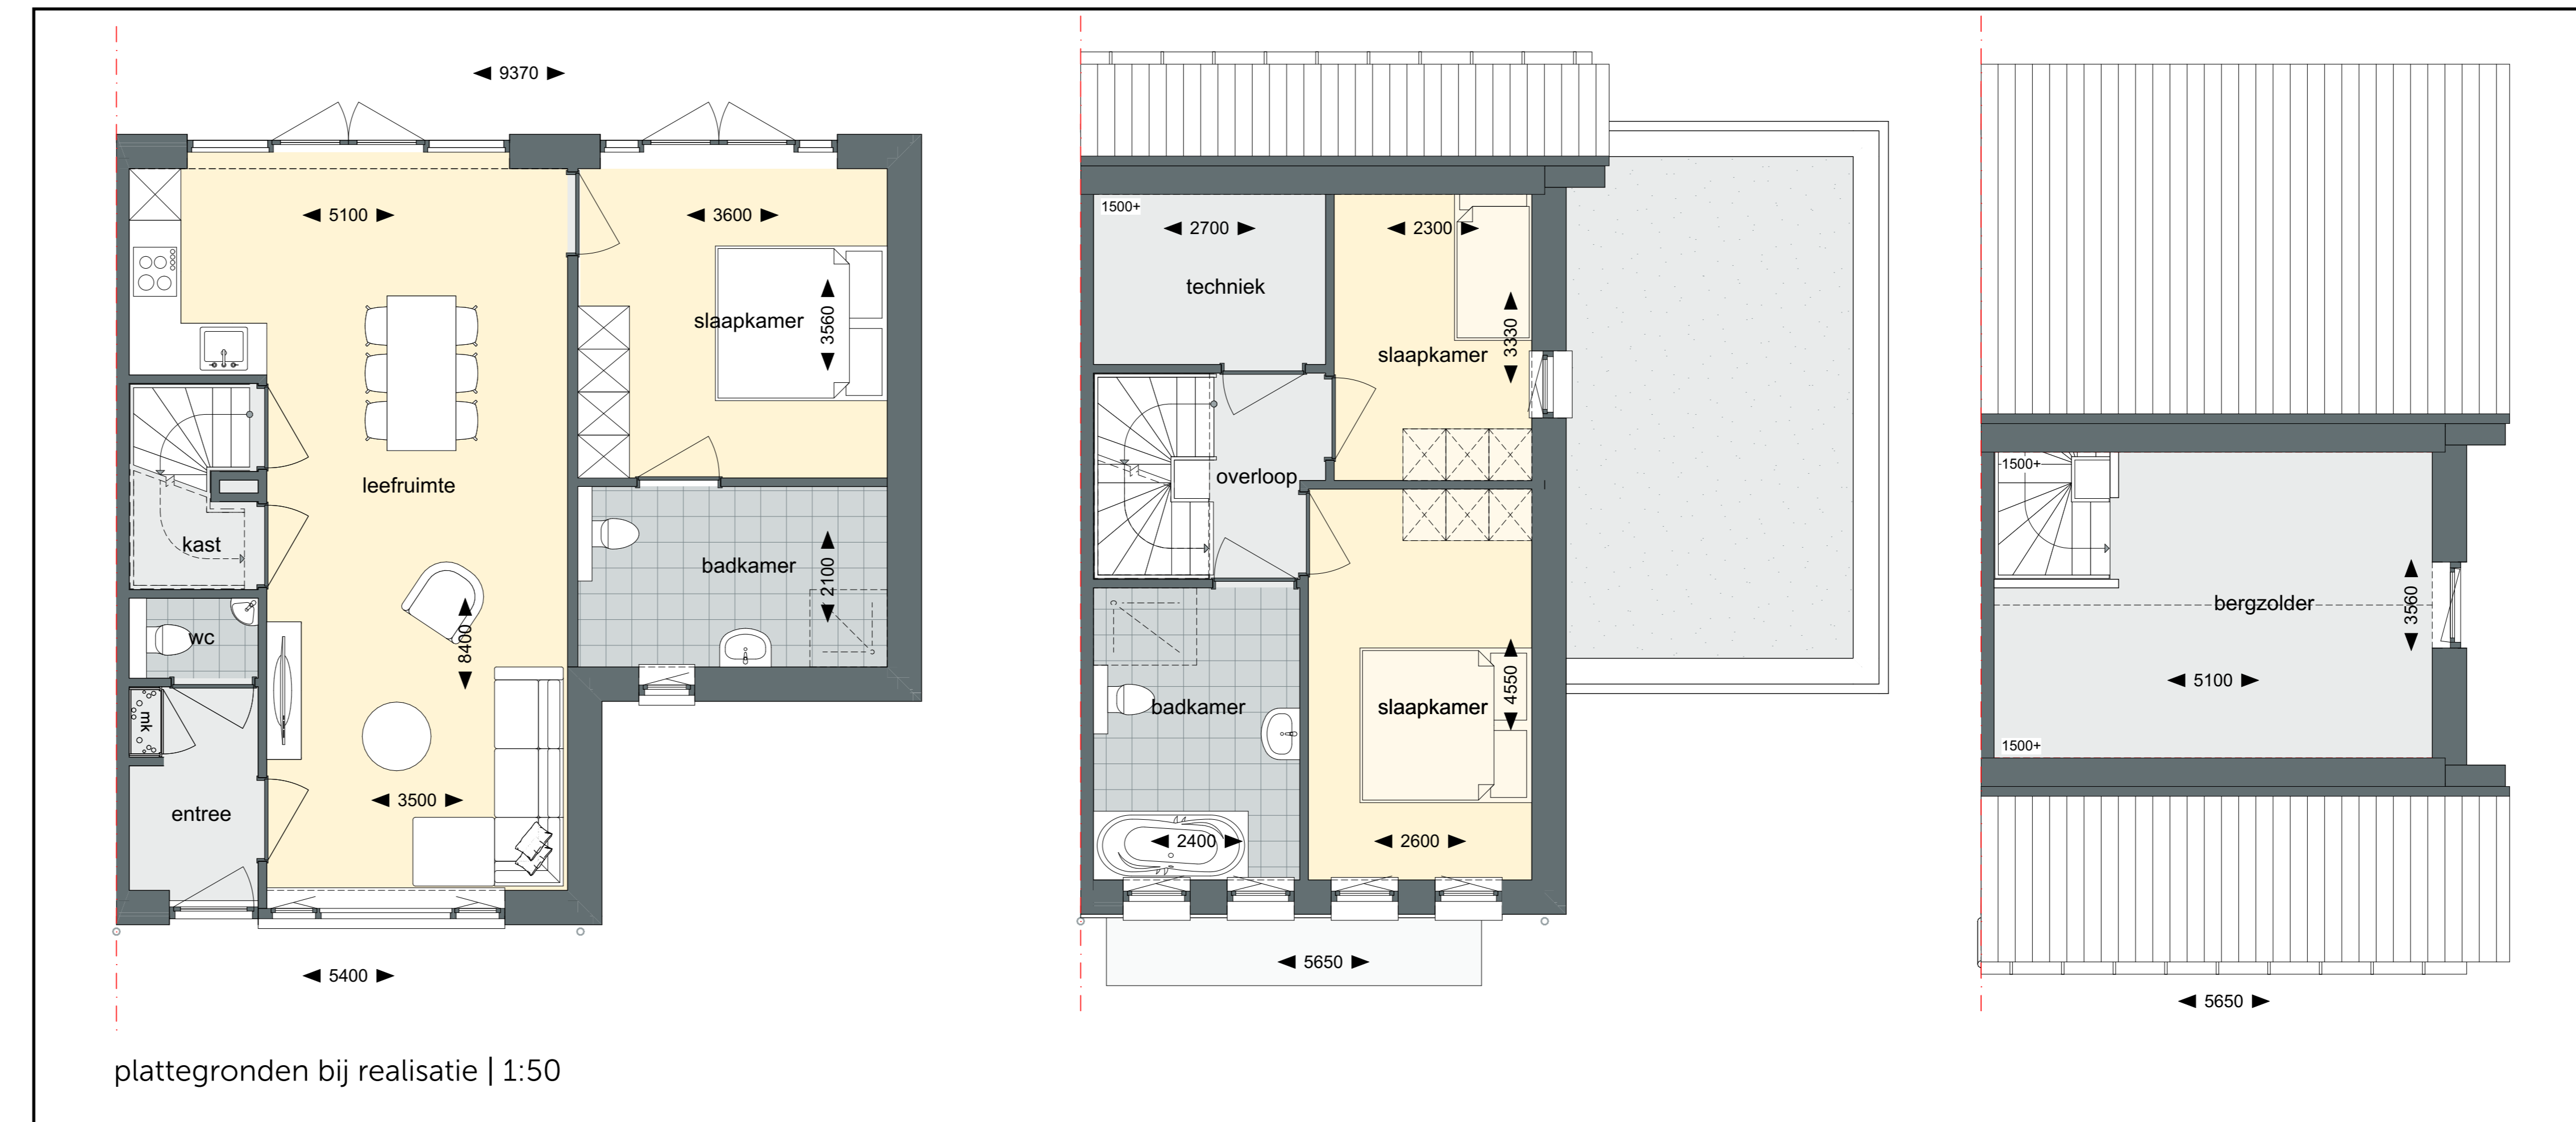

type B - hoekwoning met optie levensloopbestendige bij uitbouw

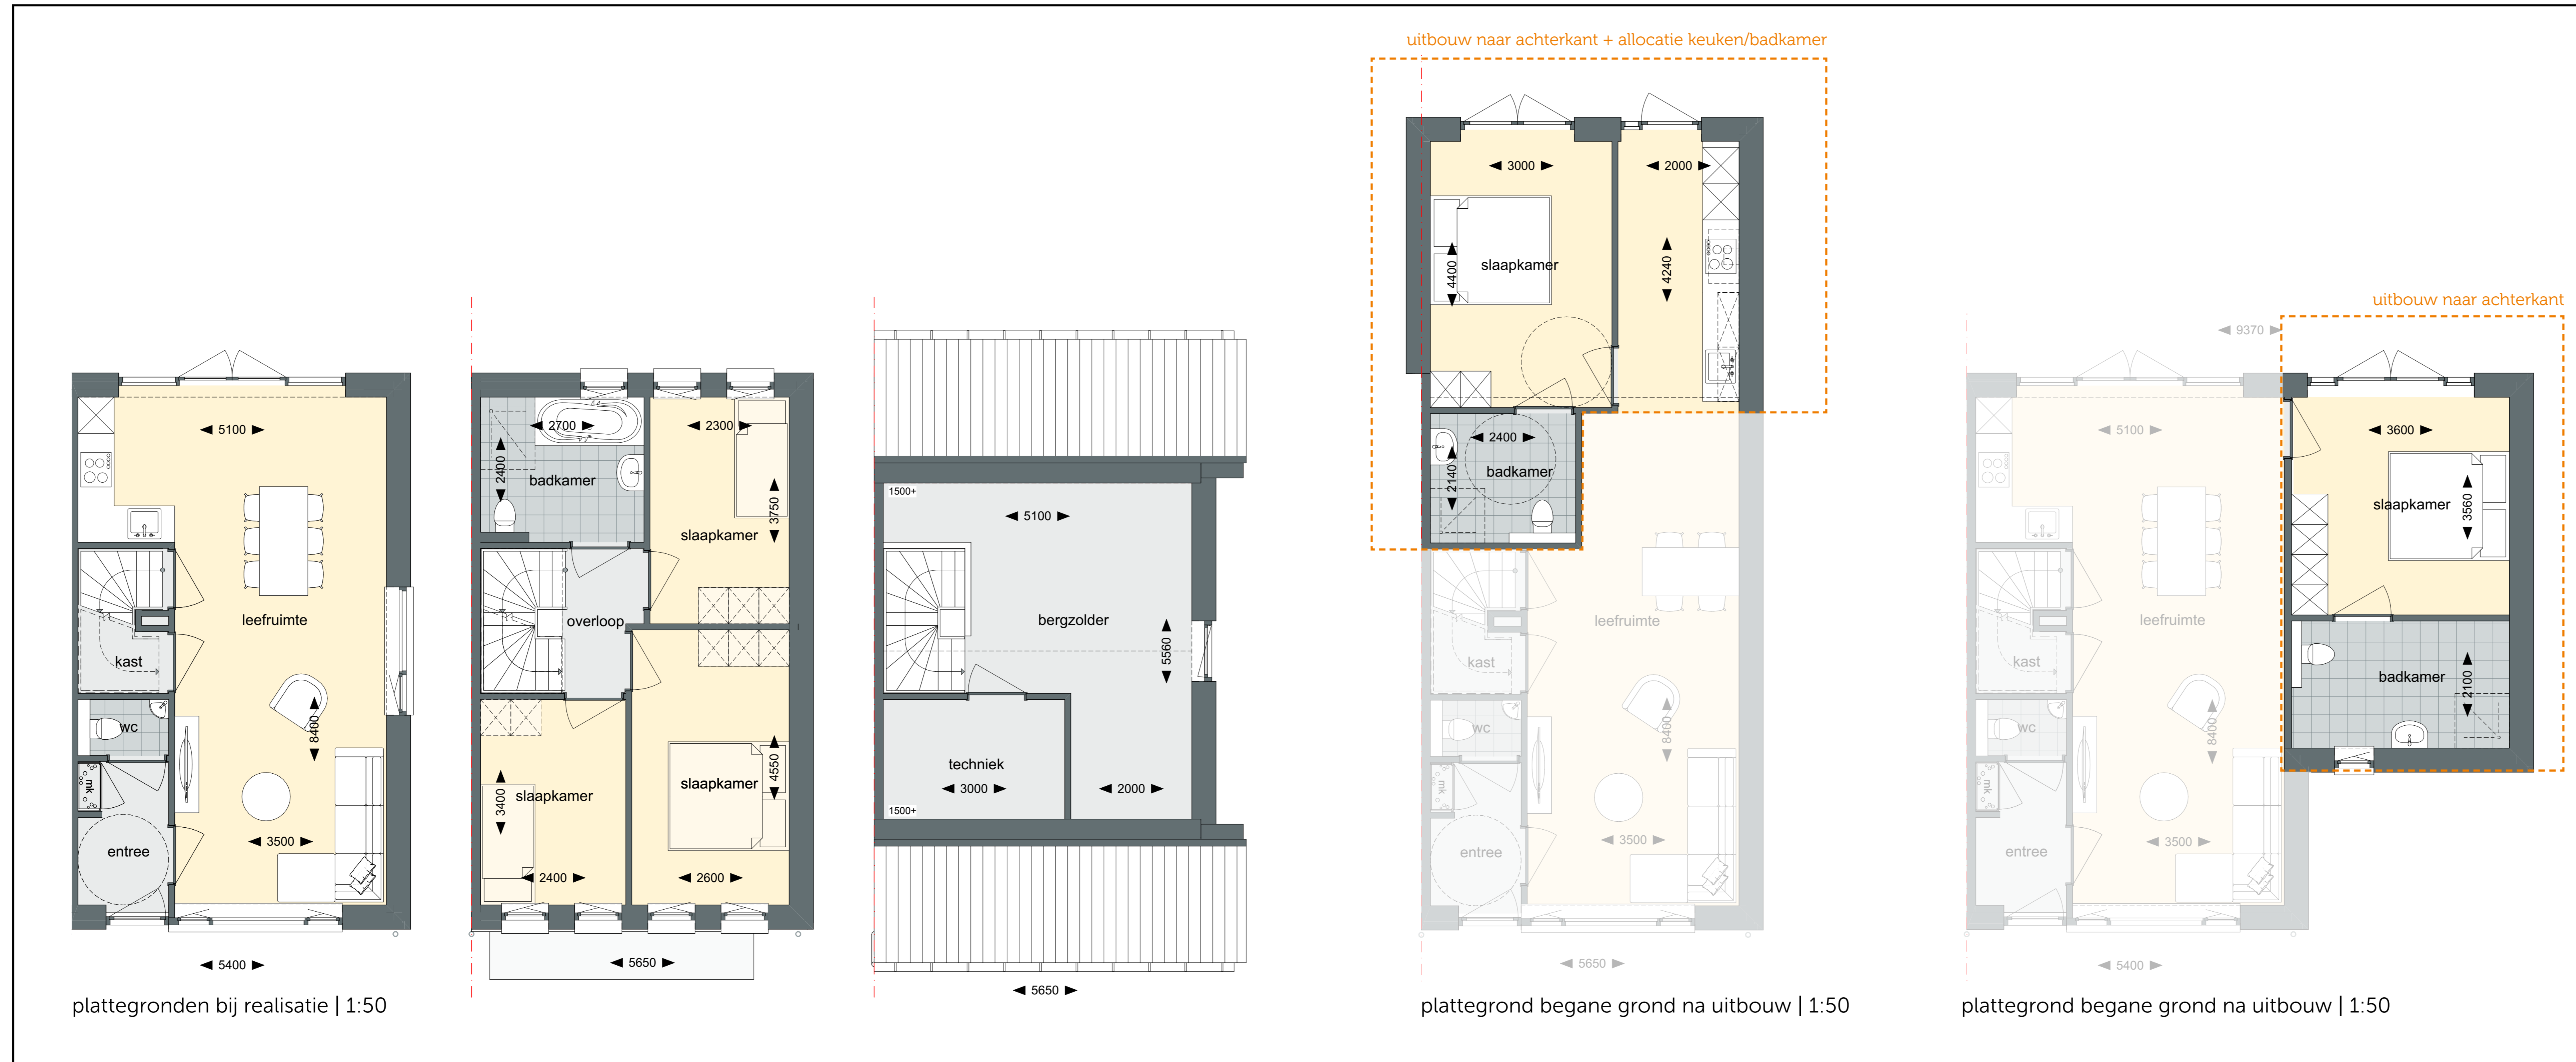

HOUTSE Pracht

LEKKER WONEN OP HOUTSE GROND

 interesting Vastgoed

 DE LOODS



HOUTSE Pracht

LEKKER WONEN OP HOUTSE GROND

 interesting Vastgoed

 DE LOODS



